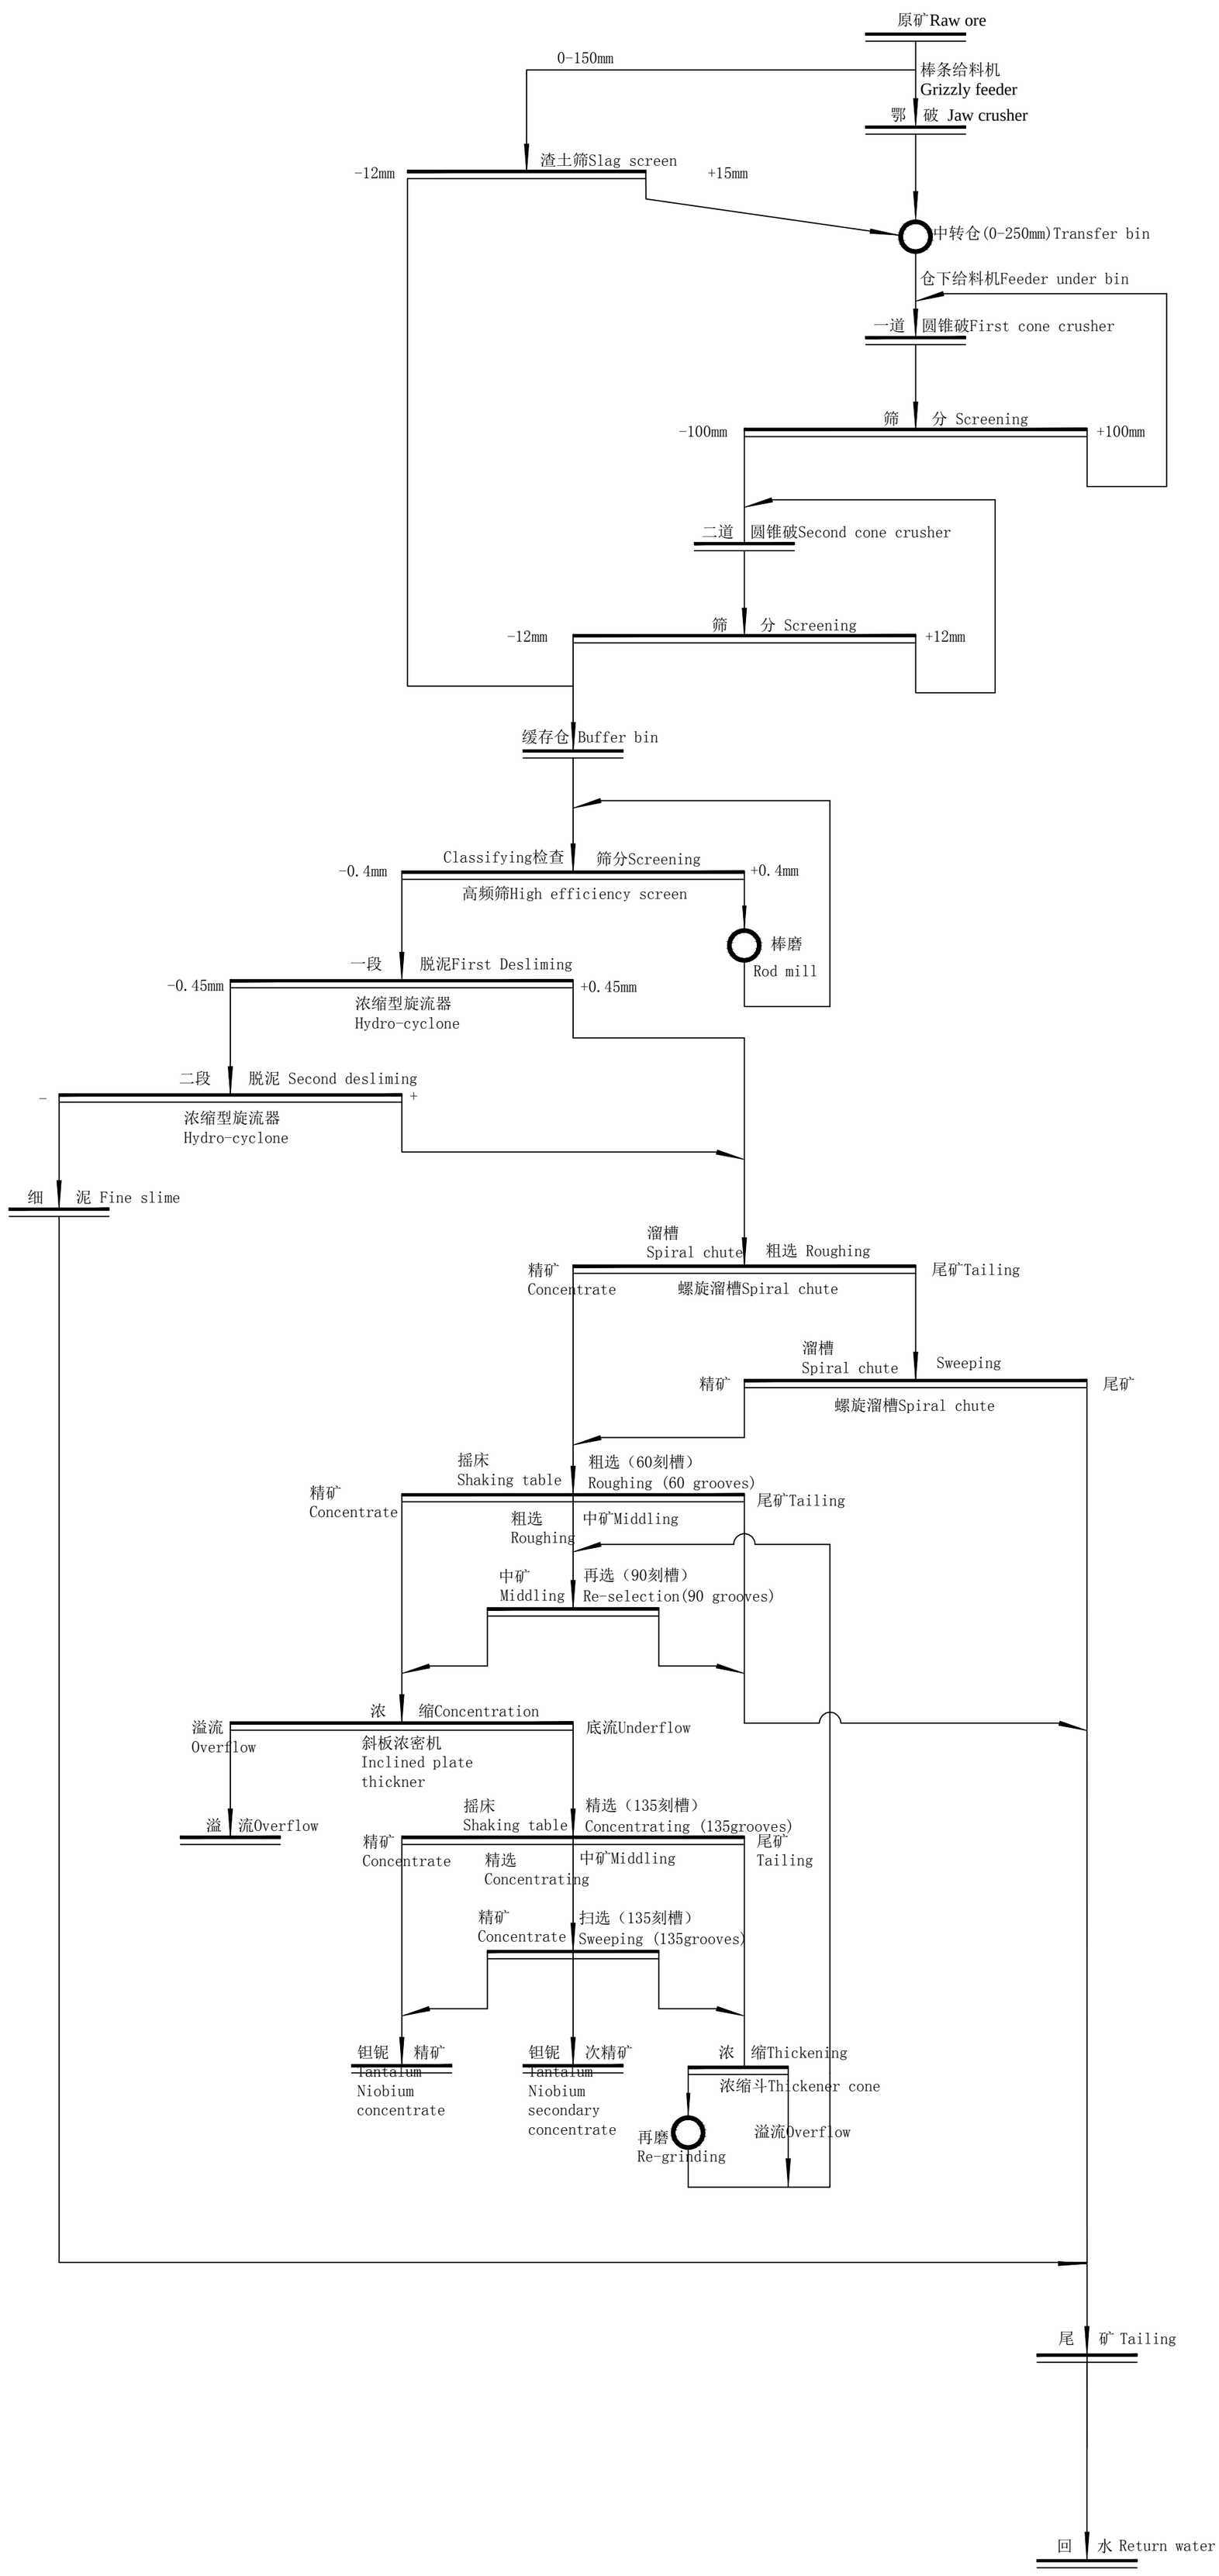

				建设单位	建设单位						
				工程名称	工程名称						
审 定		设 计		图名	钽铌重选工艺流程图						
审 核		制 图									
校 对				日期		比例	1:100	阶段	方案	图号	P-01